

Dettagli e accessori

(Details and accessories / Détails et accessoires)

- Superficie (surface): mq / sqm / mètres carrés 100 circa
- Camere (rooms / chambres): 4
- Bagni (bathrooms / salles de bain): 2
- Classe (energy rating / cote énergétique):

Prezzo / Price / Prix: 140.000 euro

Italia

Puglia



Distanze / Distances / Les distance

- Mar Ionio: km 7
Dal mare / From the sea / De la mer
- Nardò: km 0
Centro più vicino / Nearest city / La ville la plus proche
- Lecce: km 27
Stazione / Railway station / Gare
- Superstrada: km 7,7
Superstrada / Freeway / Superstar
- Brindisi: km 69,4
Aeroporto / Airport / Aéroport

Descrizione IMMOBILE RESIDENZIALE E COMMERCIALE (Nardò, Via XX Settembre / ang. Via De Gasperi)

Soluzione indipendente composta da locale di circa 50 mq al piano terra con ingresso da Via XX Settembre e appartamento di circa 50 mq al primo piano con ingresso indipendente da Via De Gasperi.

Description RESIDENTIAL AND COMMERCIAL PROPERTY (Nardò, Via XX Settembre / ang. Via De Gasperi)

Independent solution consisting of a room of about 50 square meters on the ground floor with entrance from Via XX Settembre and apartment of about 50 square meters on the first floor with independent entrance from Via De Gasperi.


Description PROPRIÉTÉ RÉSIDENTIELLE ET COMMERCIALE (Nardò, Via XX Settembre / ang. Via De Gasperi)

Solution indépendante composée d'une pièce d'environ 50 mètres carrés au rez-de-chaussée avec entrée par la Via XX Settembre et d'un appartement d'environ 50 mètres carrés au premier étage avec entrée indépendante par la Via De Gasperi.




Fancian
IMMOBILIARE

Planimetrie / Floor plans / Plans d'étage

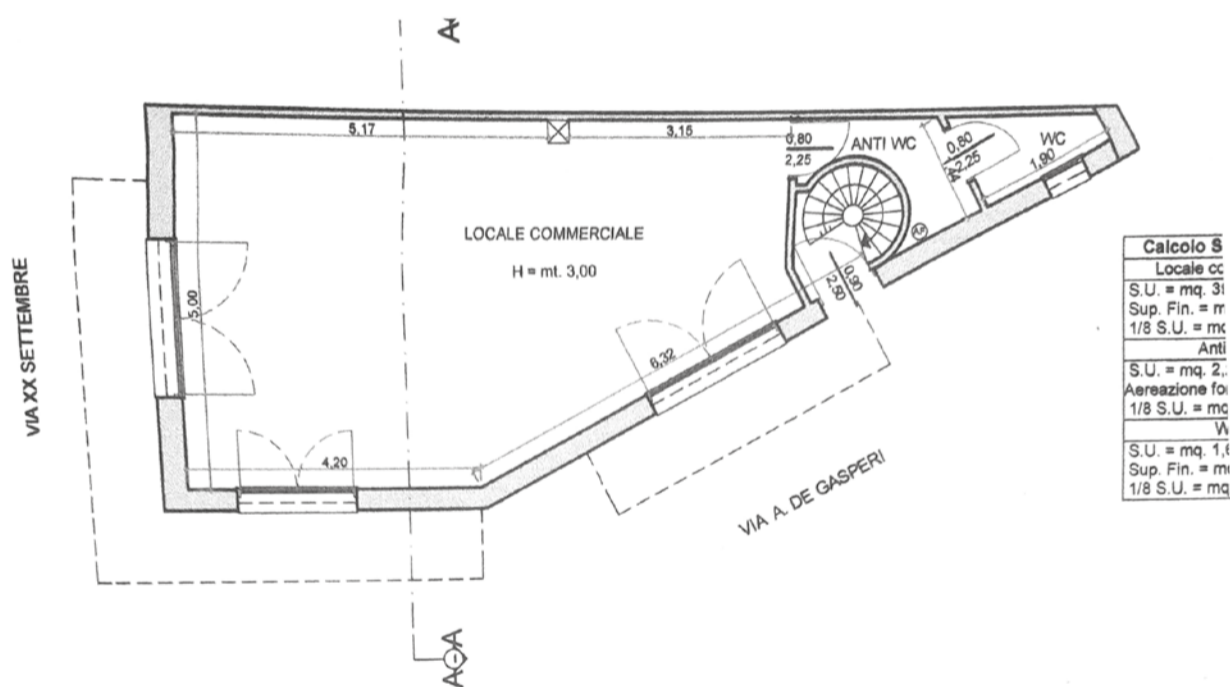

PIANTA PIANO TERRA DI PROGETTO

Scala 1 : 100

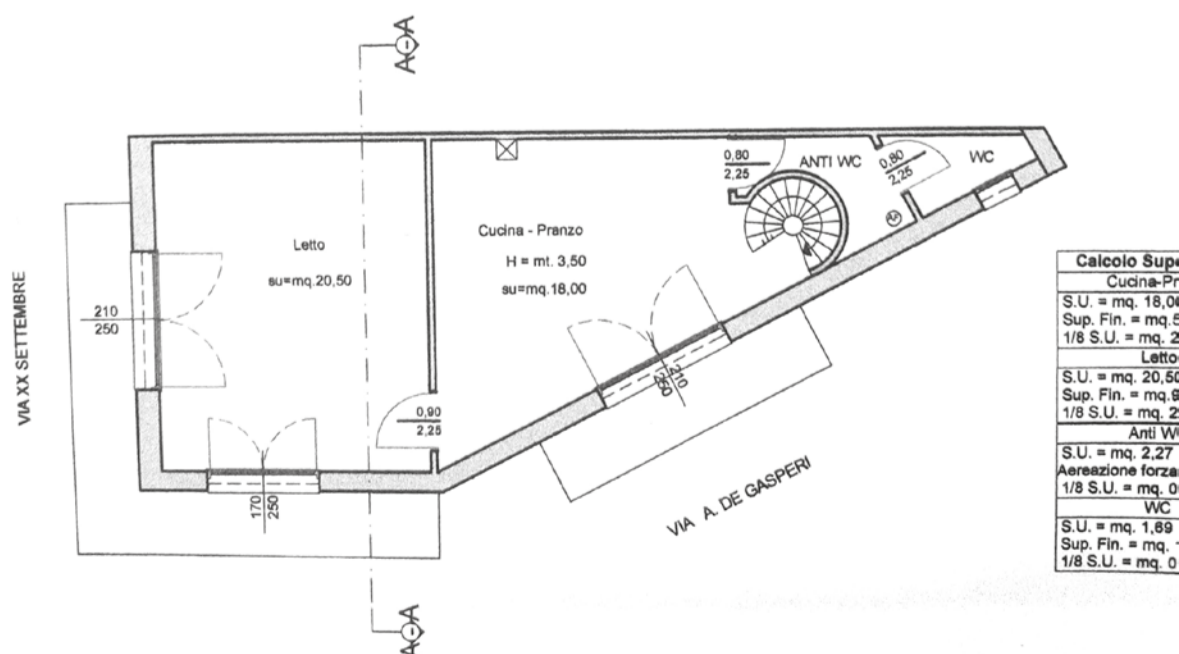

PIANTA PIANO PRIMO DI PROGETTO

